

Agenzia delle Entrate
CATASTO FABBRICATI
ufficio provinciale di
Modena


Dichiarazione protocollo n. del 25/01/2018
Planimetria di u.i.v. in Comune di Modena

Scala 1: 200


n. 1

Identificativi Catastali:
Sezione:
Foglio:
Particella:
Subalterno:

Compilata da:
Iscritto all'albo:
Geometri
Prov. Modena

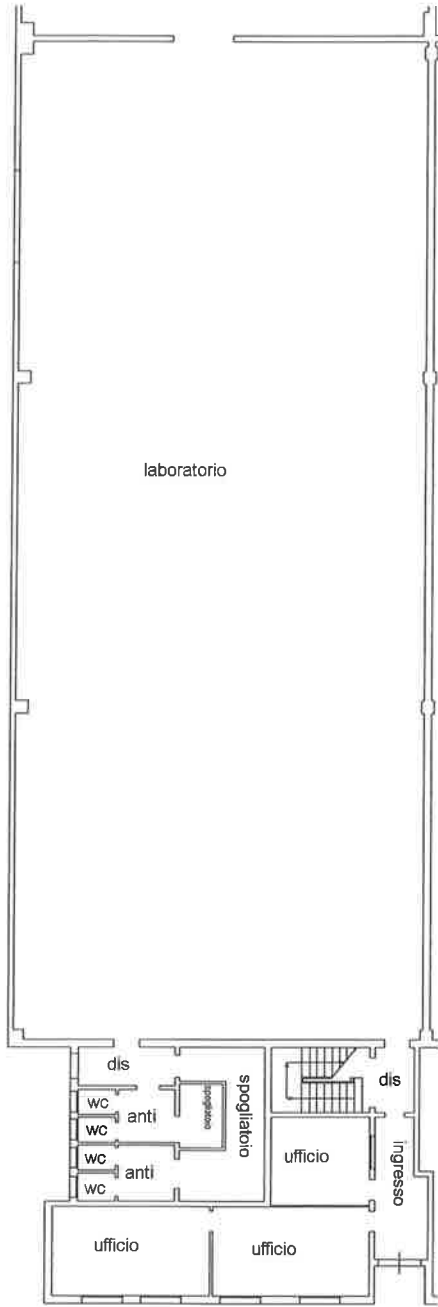

Piano terra
h= 2,80 - 6,64 ml

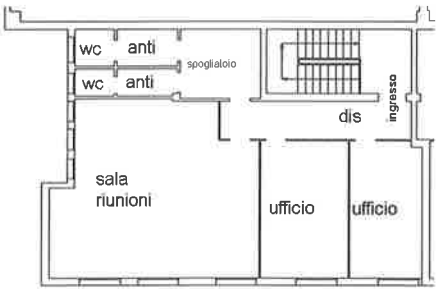

Piano primo
h= 2,80 ml



Agenzia delle Entrate
CATASTO FABBRICATI
Ufficio Provinciale di
Modena

Dichiarazione protocollo n. MC001 del 10/01/2018
 Planimetria di u.i.u. in Comune di Modena

civ.

Identificativi Catastali:

Sezione:

Foglio:

Particella:

Subalterno:

Compilata da:

Iscritto all'albo:
Geometri

Prov. Modena

N.

Scheda n. 1

Scala 1: 200

laboratorio

Piano terra
h= 6,64 ml

