
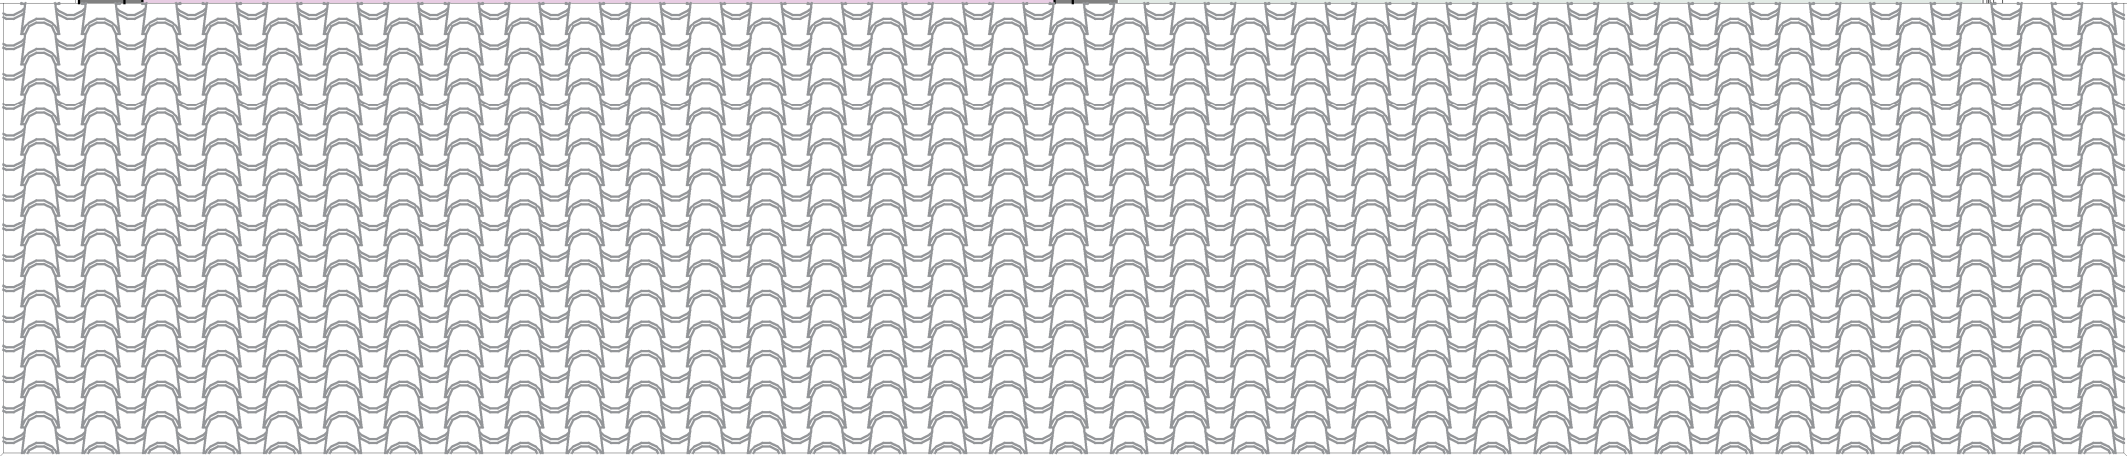


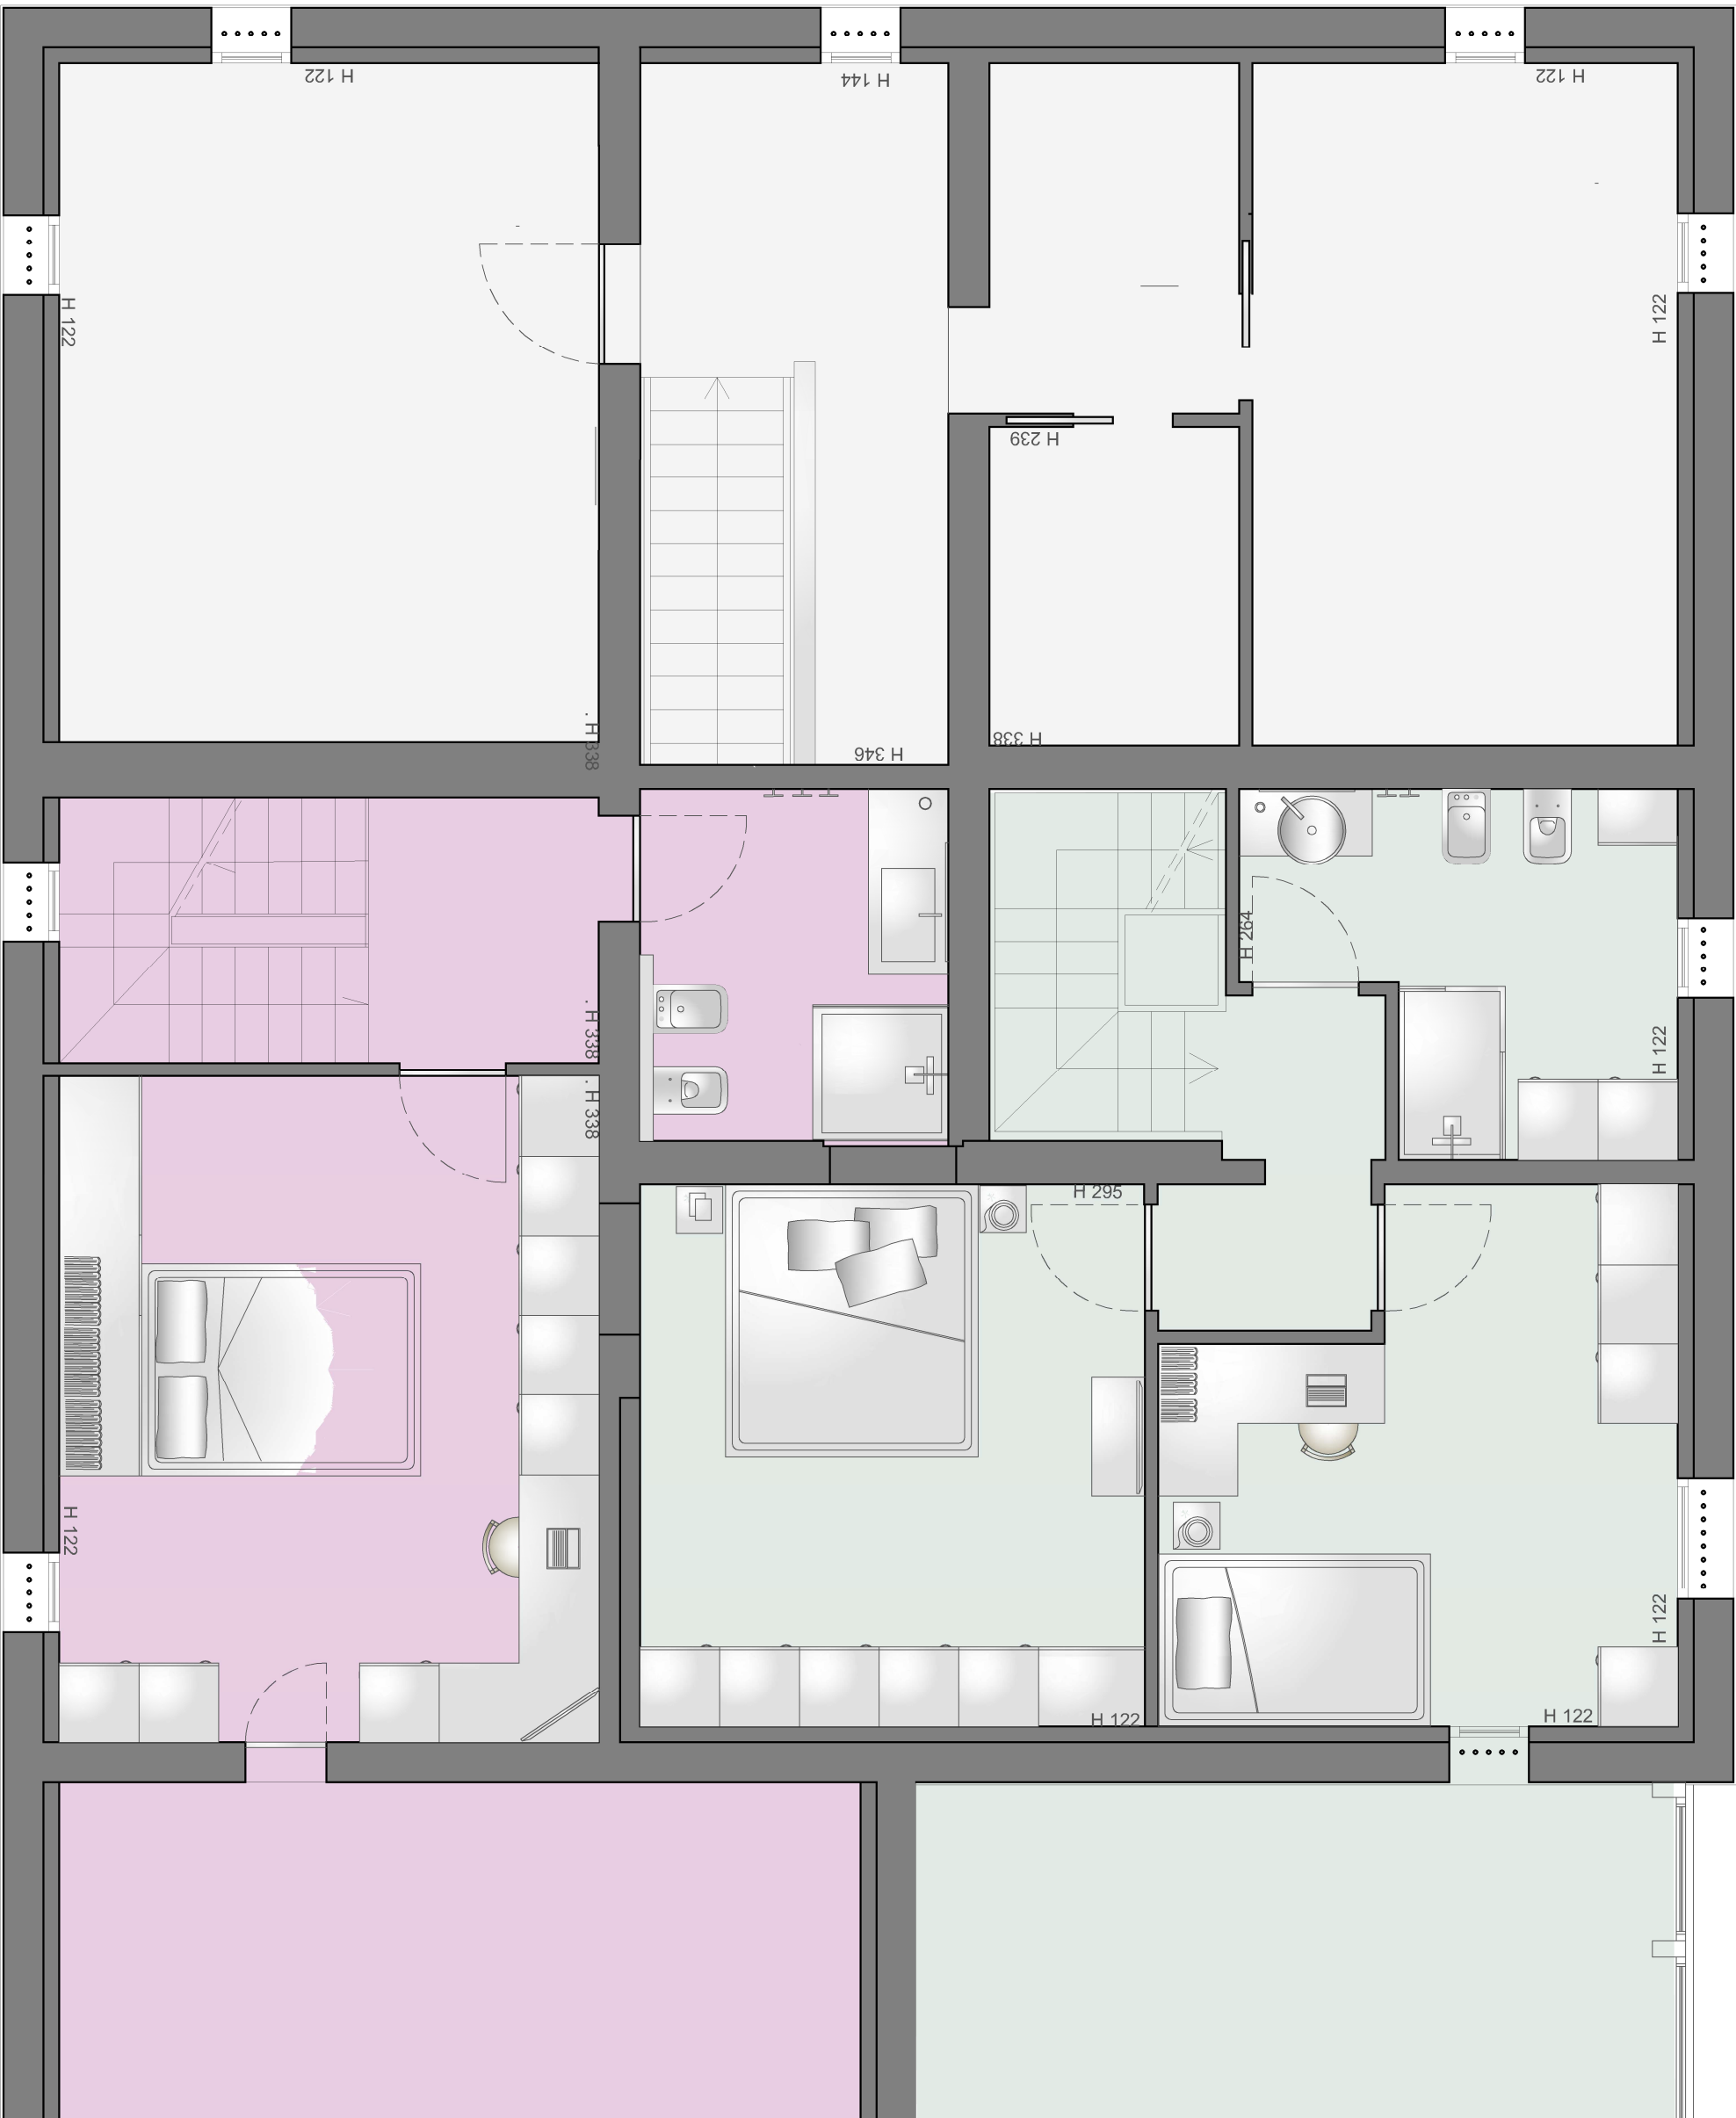

CASA PADRONALE
pianta mansarda