



Agenzia delle Entrate
CATASTO FABBRICATI
 Ufficio Provinciale di
 Modena

Dichiarazione protocollo n. _____ del _____	
Comune di Modena _____ civ. _____	
Identificativi Catastali:	Comitata ...
Sezione:	Isritto all'albo:
Foglio:	Geometri
Particella:	
Subalterno:	Prov. Modena

Planimetria	
Seheda n. 1	Scala 1:200

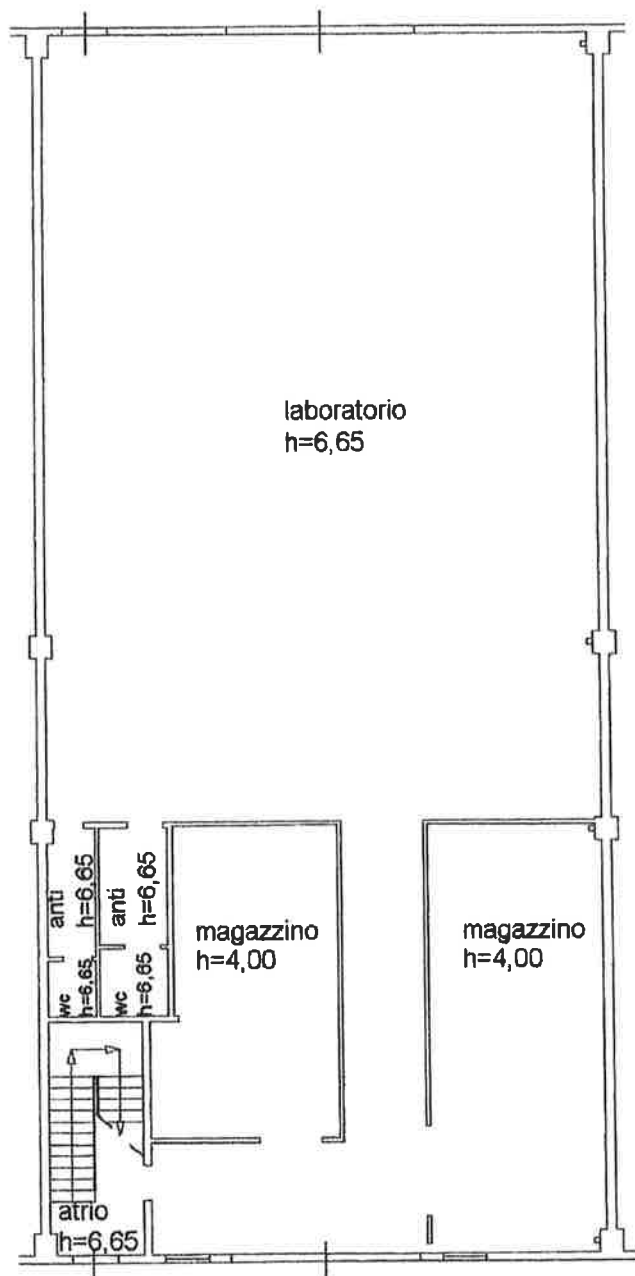


Piano terra

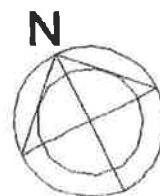

Agenzia delle Entrate
CATASTO FABBRICATI
 Ufficio Provinciale di
 Modena

Dichiarazione protocollo n. _____ del _____	
Comune di Modena _____ civ. _____	
Identificativi Catastali: Sezione: _____ Foglio: _____ Particella: _____ Subalterno: _____	Compilata da: _____ Iscritto all'albo: Geometri _____ Prov. Modena _____ N. _____

Planimetria	
Scheda n. 2	Scala 1:200

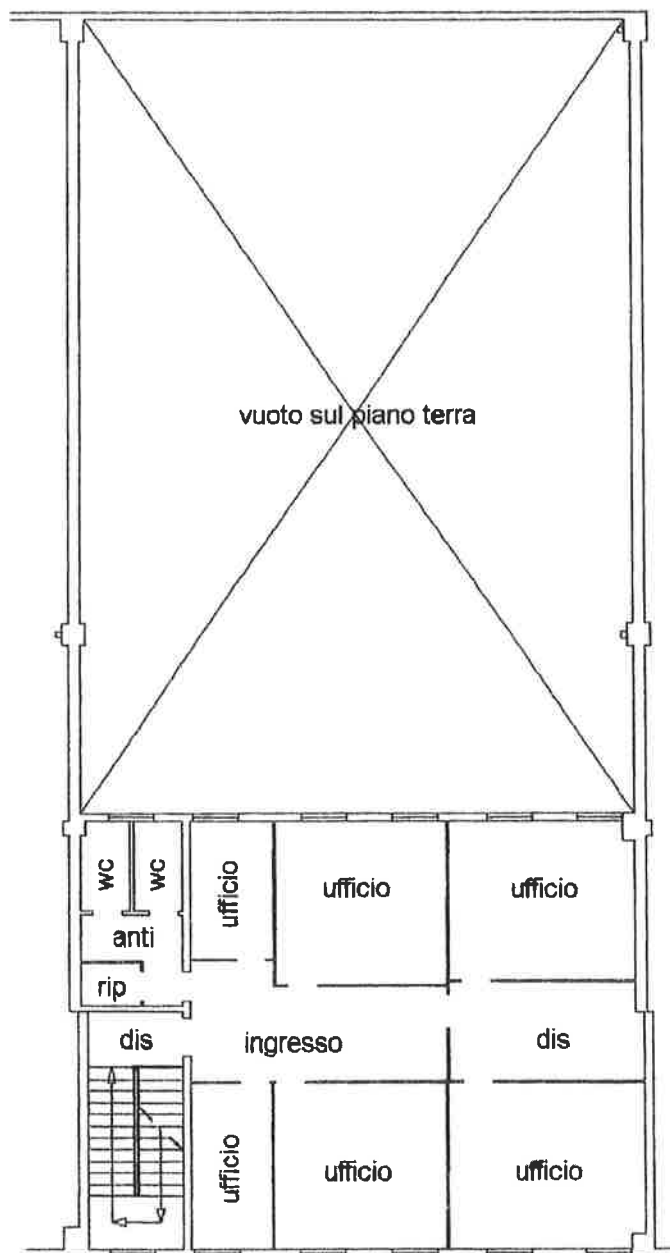

Piano primo
 h= 2,90 ml

